ROMANIA
JUDETUL GALATI
COMUNA MOVILENI
CONSILIUL LOCAL

HOTARAREA NR.21
din 24.04.2025

privind: **aprobarea dezlipirii unui bun imobil care aparţine domeniului privat al Comunei Movileni , judeţul Galaţi;**

Initiator : D-l Caşu Mihai, Primarul comunei Movileni, judetul Galati, validat prin Încheierea civila din 15.10.2020 a Judecatoriei Tecuci;

Proiect de hotarare inregistrat la nr.4462/23.04.2025;

Consiliul Local al comunei Movileni, judetul Galati, intrunit in sedinta ordinara din data de 24.04.2025;

Avand in vedere referatul de aprobare al initiatorului, inregistrat la nr.4461/23.04.2025;

Avand in vedere raportul de specialitate intocmit de Compartimentul de resort din cadrul aparatului de specialitate al Primarului Comunei Movileni, inregistrat la nr.4463/23.04.2025;

Avand in vedere avizul Comisilor de specialitate ale Consiliului Local nr.1,2 si 3 ;

Având în vedere dispoziţiile art. 129 , alin.(2) , lit."c" din Codul administrativ aprobat prin O.U.G. nr.57/2019, cu modificarile si completarile ulterioare;

În baza art. 139 alin. (1) si art.196, alin. (1), lit."a" din Codul administrativ, aprobat prin O.U.G. nr.57/2019, cu modificările şi completările ulterioare ;

HOTARASTE:

Art.1 Se aproba dezlipirea bunului imobil care aparţine domeniului privat al Comunei Movileni, teren neproductiv în suprafaţă de 57.027 mp situat extravilan Tarla 12/1, Parcela 38/1, înscris în Cartea Funciară nr.100402, în doua Loturi: Lotul 1 =42.694 mp, nr. cadastral 104591 şi Lotul 2=14.333 mp nr. cadastral 104592, conform Anexei, care face parte integrantă din prezenta hotarare.

Art.2 Cu aducerea la indeplinire a prevederilor prezentei hotarari se insarcineaza Primarul comunei Movileni , judetul Galati .

Art.3 Se va completa si actualiza Inventarul bunurilor imobile care apartin domeniului privat al comunei Movileni, judetul Galati, corespunzator prezentei hotarari.

Art.4 (1) Prezenta hotărâre se comunică Prefectului judetului Galati in vederea exercitarii controlului cu privire la legalitate si se aduce la cunostinta publica prin grija secretarului comunei.

(2) Aducerea la cunostinta publica se face prin afisare la sediul Primariei comunei Movileni si pe pagina Web a Primariei Comunei Movileni www.primaria-movileni.ro .

.

Presedinte de sedinta,
Artenie Iancu

Cotrasemneaza :
Secretar General,
Ion Vasilica

ROMÂNIA * Județul GALAȚI, Comuna MOVILENI * CONSILIUL LOCAL

CONSILIERI: în funcție- 13; prezenti 13 ; vot "pentru"- 12; vot "împotrivă"- —; vot "abținere"- 1 ;

PROCEDURI OBLIGATORII ULTERIOARE ADOPTĂRII HOTĂRÂRII CONSILIULUI LOCAL NR.		
Operțiuni efectuate	**Data**	**Semnătura persoanei responsabile să efectueze procedura**
Adoptarea hotărârii s-a făcut cu majoritate ☐ simplă ☒ absolută ☐ calificată	24.04.2025	
Comunicarea către primar	24.04.2025	
Comunicarea către Prefectul județului Galați	25.04.2025	
Aducerea la cunoștința publică	25.04.2025	
Comunicarea, numai în cazul celei cu caracter individual	—	
Hotărârea devine obligatorie de la data aducerii lor la cunoștință publică sau produce efecte juridice de la data comunicării către persoanele cărora li se adresează, după caz	25.04.2025	

Anexa 16

Plan de amplasament si delimitare a imobilului

SCARA 1:2000

Nr. cadastral	Suprafata masurata a imobilului (mp)	Adresa imobilului
104591	42694	Com. Movileni, T.12/1 - P.39/1, Lotul 1, Jud. Galati

Carte funciara nr.	Unitate Administrativ Teritoriala (UAT)
	Movileni

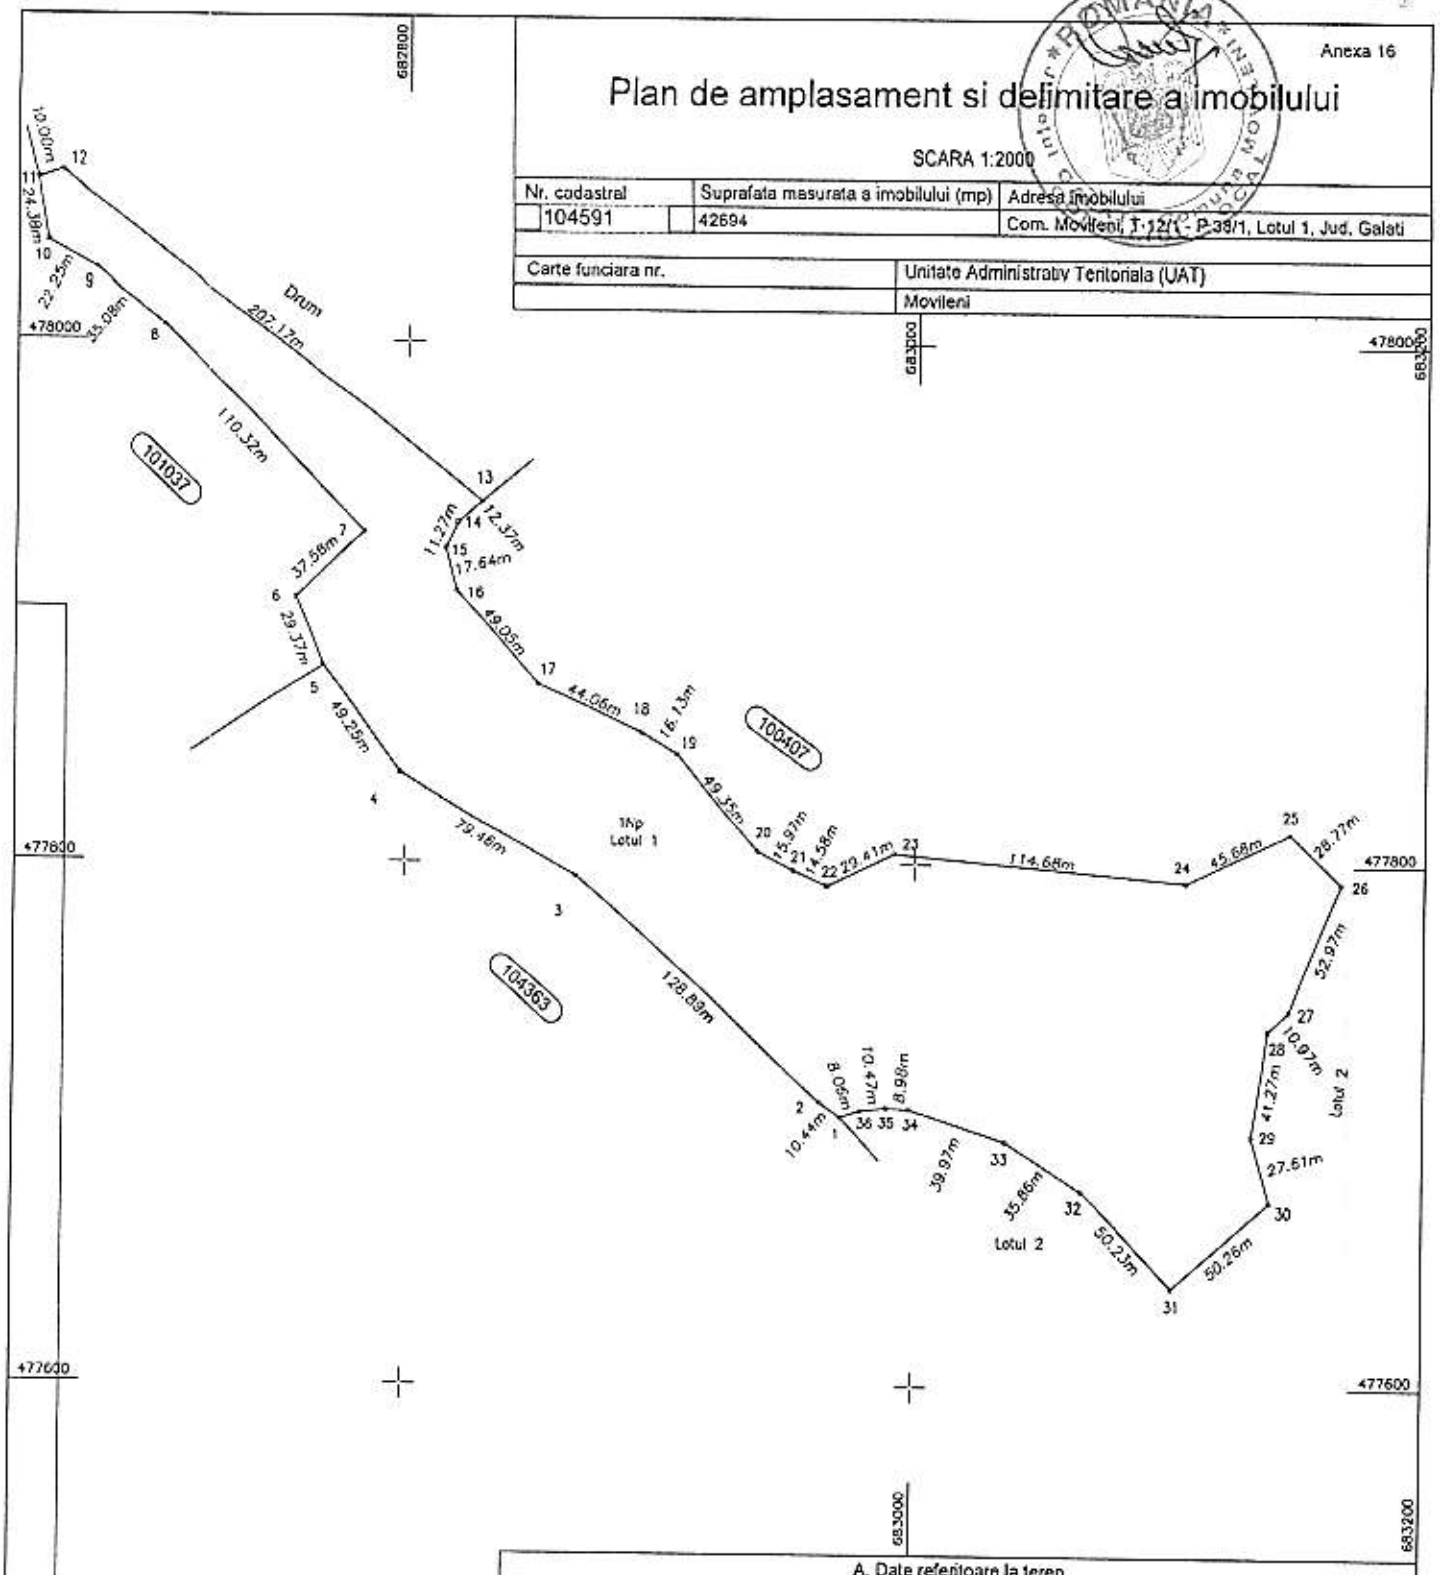

A. Date referitoare la teren

Nr. parcela	Categorie de folosinta	Suprafata (mp)	Mentiuni
1	Np	42694	Teren neimprejmuit,
	Total	42694	

B. Date referitoare la constructii

Cod	Destinatia	Supraf. construita la sol (mp)	Mentiuni
Total			

Suprafata totala masurata a imobilului = 42694 mp
Suprafata din act =

Executant: S.C. ADRICARD PROJET S.R.L.
Aut. RO-B-J Nr. 1876
Executant: POPA GABRIELA
Aut. RO-GL-F Nr. 0088

Confirm executarea masuratorilor la teren, corectitudinea intocmirii documentatiei cadastrale si corespondenta acesteia cu realitatea din teren

Semnatura
Data: Ianuarie 2025

Inspector .....

Confirm atribuirea numarului cadastral si introducerea imobilului in sistemul integrat de cadastru si carte funciara

Costinel Nechita

Semnatura

1115/17.01.2025

Anexa 17

Plan de amplasament si delimitare a imobilului cu propunerea de dezlipire

SCARA 1:2000

Nr. cadastral	Suprafata masurata a imobilului (mp)	Adresa imobilului
100402	57027	Com. Movileni, T-12/1 - P 36/1, Jud. Galati

Carte funciara nr.	Unitate Administrativ Teritoriala (UAT)
100402	Movileni

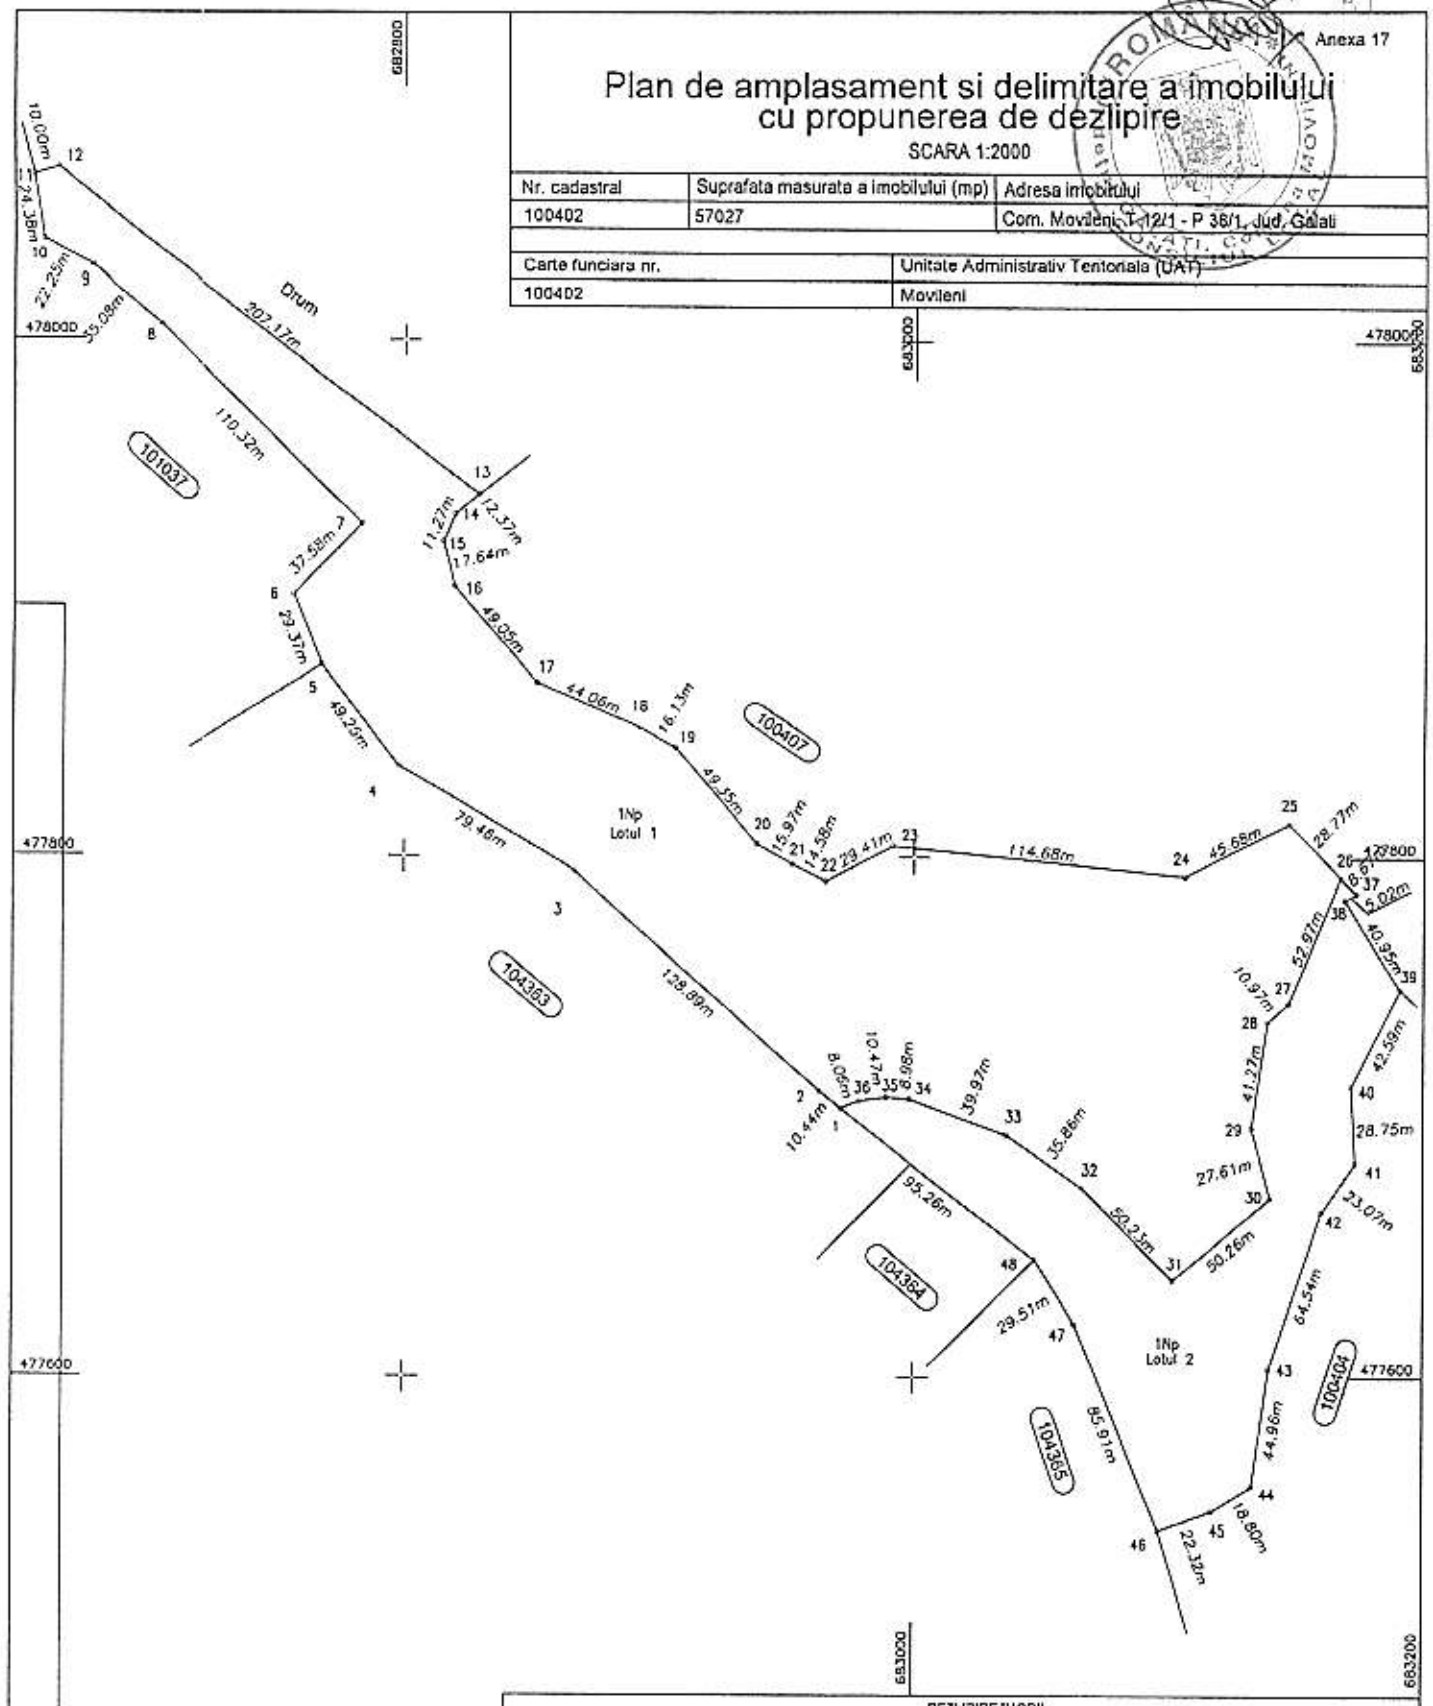

DEZLIPIRE IMOBIL

Situatia actuala (inainte de dezlipire)				Situatia viitoare (dupa dezlipire)			
Nr. cad.	Suprafata (mp)	Categoria de folosinta	Descrierea imobilului	Nr. cad.	Suprafata (mp)	Categoria de folosinta	Descrierea imobilului
100402	57027	Np	TDA	104591	42694	1Np	Lotul 1
				104592	14333	1Np	Lotul 2
Total	57027			Total	57027		

Executant: P.J.A. S.C. "ADRICARD PROJET" S.R.L.; CLASA III, SERIA RO-B-J, NR. 1876
P.F.A. POPA GABRIELA; CATEG. S/C, SERIA RO-GL-F, NR. 0068
Confirm executarea masuratorilor la teren, corectitudinea intocmirii documentatiei cadastrale si corespondenta acesteia cu realitatea din teren.
POPA GABRIELA
Semnatura
Data: Ianuarie 2025

Inspector Costinel Nechita
Confirm atribuirea numarului cadastral si introducerea imobilului in sistemul integrat de cadastru si carte funciara .
Semnatura
115/17.01.2025

Anexa 16

Plan de amplasament si delimitare a imobilului

SCARA 1:2000

Nr. cadastral	Suprafata masurata a imobilului (mp)	Adresa imobilului
104592	14333	Com. Movileni, T 12/1 - P 38/1, Lotul 2, Jud. Galati

Carte funciara nr.	Unitate Administrativ Teritoriala (UAT)
	Movileni

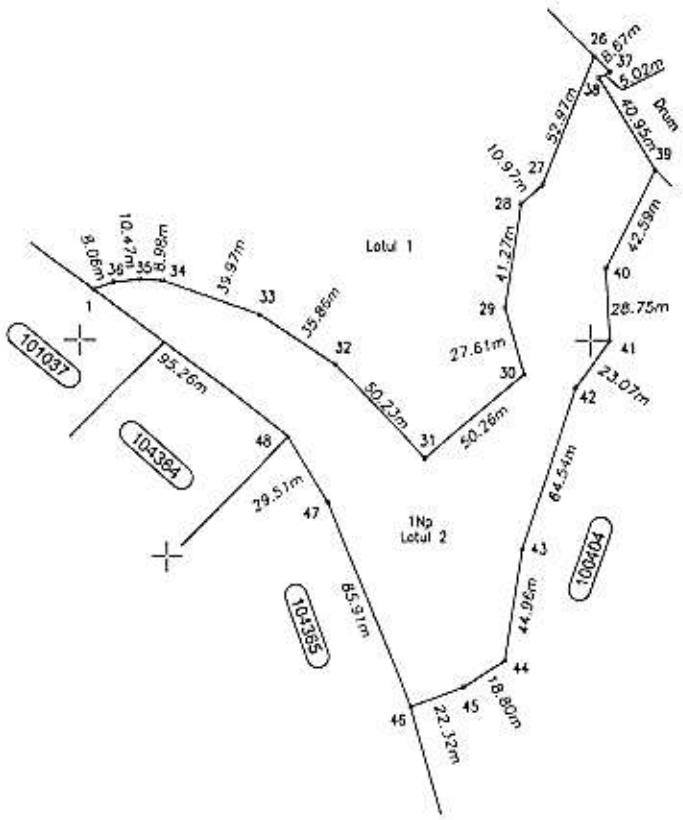

A. Date referitoare la teren			
Nr. parcela	Categorie de folosinta	Suprafata (mp)	Mentiuni
1	Np	14333	Teren neimprejmuit
	Total	14333	

B. Date referitoare la constructii			
Cod	Destinatia	Supraf. construita la sol (mp)	Mentiuni
	Total		

Suprafata totala masurata a imobilului = 14333 mp
Suprafata din act =

Executant: S.C. ADRICARO PROJET S.R.L.
Aut. RO-S-J Nr. 1676
Executant. POPA GABRIELA
Aut. RO-GL-F Nr. 0088

Confirm executarea masuratorilor la teren, corectitudinea intocmirii documentatiei cadastrale si corespondenta acesteia cu realitatea din teren

Semnatura
Data: Ianuarie 2025

Inspector .....

Confirm atribuirea numarului cadastral si introducerea imobilului in sistemul integrat de cadastru si carte funciara

Semnatura

Costinel Nechita

1115/17.01.2025